







PLANO 9.- PUESTOS DE PALOMA Y MALVIZ.
COTO DE CAZA VI-10.097, LEZA

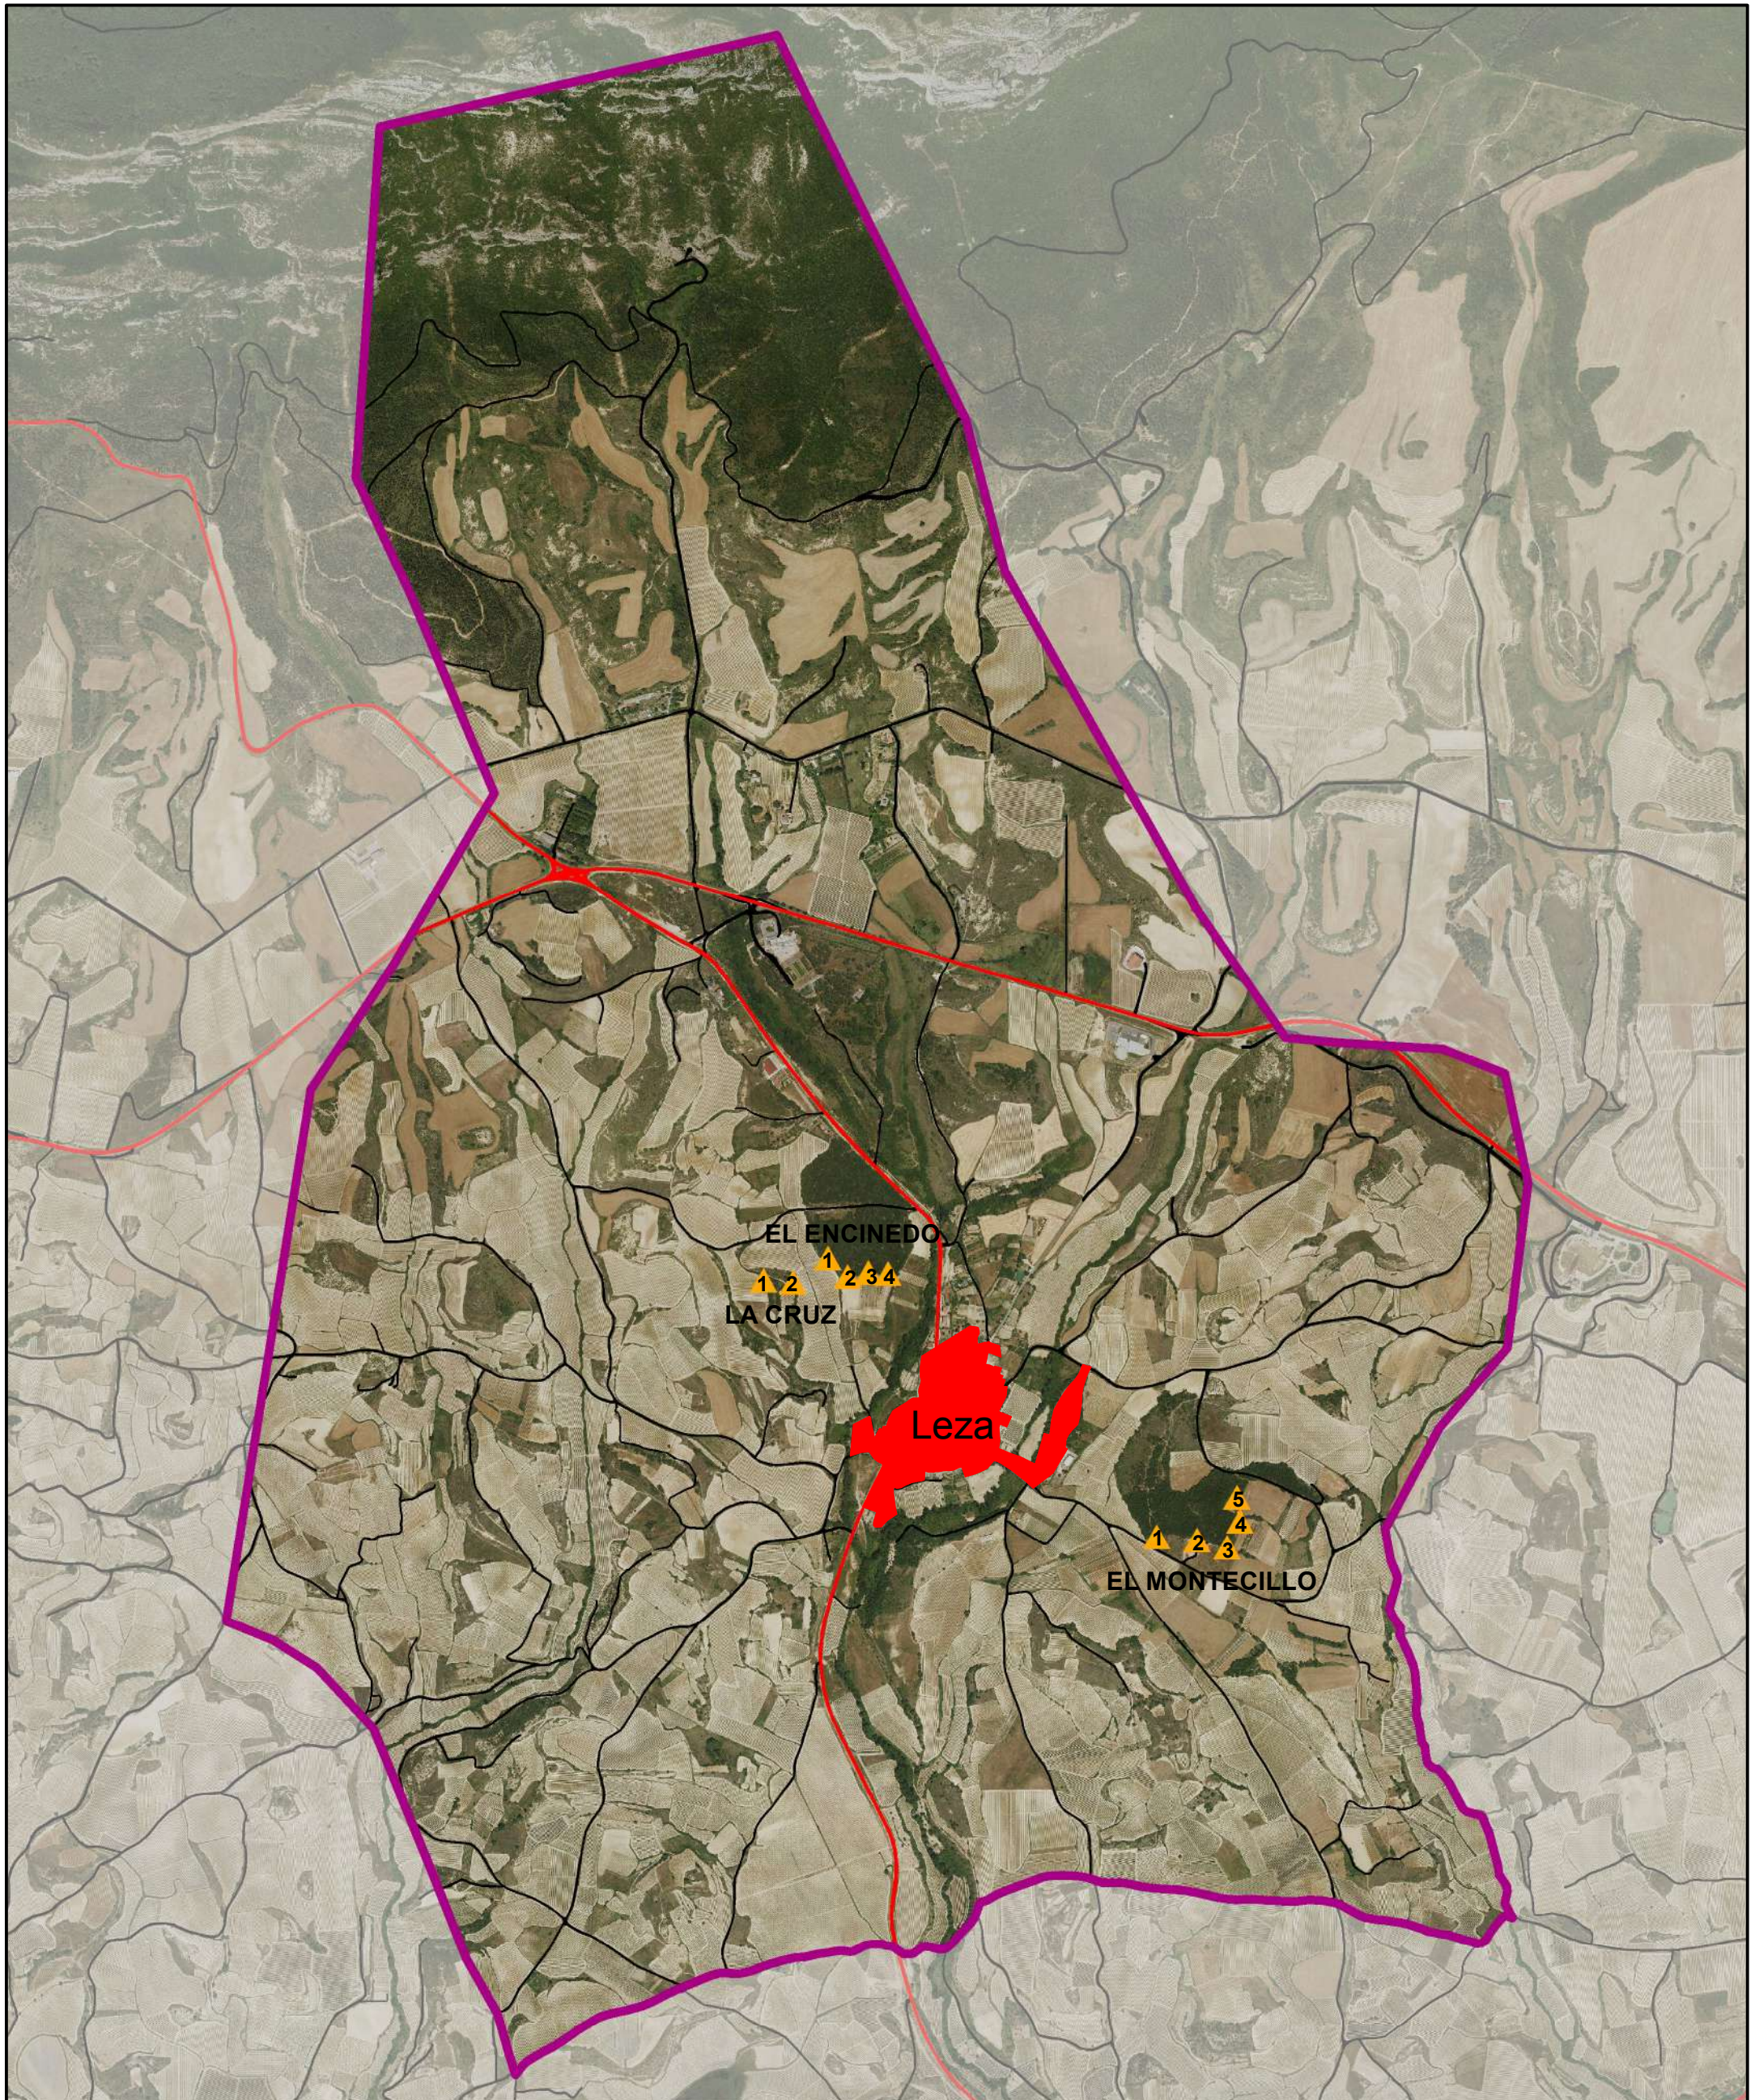

-  LIMITES COTO DE CAZA
-  CAMINOS Y PARCELARIAS
-  RED DE CARRETERAS
-  PUESTOS DE MALVIZ

Autor: Oskar Berdi3n

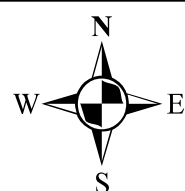

Escala 1:15.000

